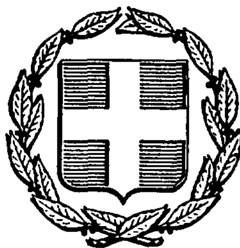


ΕΦΗΜΕΡΙΣ ΤΗΣ ΚΥΒΕΡΝΗΣΕΩΣ
ΤΗΣ ΕΛΛΗΝΙΚΗΣ ΔΗΜΟΚΡΑΤΙΑΣ

ΑΘΗΝΑ 13 ΙΟΥΝΙΟΥ 1986	ΤΕΥΧΟΣ ΤΕΤΑΡΤΟ	ΑΡΙΘΜΟΣ ΦΥΛΛΟΥ 521

ΠΟΛΕΟΔΟΜΙΑ
ΑΠΟΦΑΣΕΙΣ

Αριθ. 24101/727

Έγκριση Γενικού Πολεοδομικού Σχεδίου του οικισμού Γαστούνης του Δήμου Γαστούνης (ν. Ηλείας).

Ο ΥΠΟΥΡΓΟΣ
ΠΕΡΙΒΑΛΛΟΝΤΟΣ ΧΩΡΟΤΑΞΙΑΣ ΚΑΙ ΔΗΜ. ΕΡΓΩΝ

Έχοντας υπόψη:

1. Τις διατάξεις του ν. 1337/1983 (ΦΕΚ 33/Α) και ειδικότερα το άρθρο 3 αυτού.

2. Τις διατάξεις του ν. 1558/1985 (ΦΕΚ 137/Α) και ειδικότερα το άρθρο 23 παρ. 1.

3. Την υπ' αριθ. 50192/2011/16.7.85 απόφαση του Υπουργού Περιβάλλοντος, Χωροταξίας και Δημοσίων Έργων «Κίνηση της διαδικασίας σύνταξης Γενικού Πολεοδομικού σχεδίου Γαστούνης (ν. Ηλείας)» (ΦΕΚ 391/Δ/25.7.85).

4. Το υπ' αριθ. ΟΙΚ. ΕΠΑ. 376/6.11.84 έγγραφο του Τμήματος Πολεοδομίας και Πολεοδομικών Εφαρμογών Νομαρχίας Ηλείας προς τους αρμόδιους φορείς.

5. Την υπ' αριθ. 8/1985 γνωμοδότηση του Δημοτικού Συμβουλίου Γαστούνης.

6. Το υπ' αριθ. 514381/26.4.85 έγγραφο του Ελληνικού Οργανισμού Τουρισμού (ΕΟΤ).

7. Το από 3.12.84 έγγραφο της Δ/νσης Γεωργίας ν. Ηλείας.

8. Το υπ' αριθ. 6401/2.5.85 έγγραφο του Υπουργείου Ενέργειας και Φυσικών Πόρων.

9. Το υπ' αριθ. ΥΠΠΕ/2η ΕΝΜ/ΦΟ7–ε/1337/7.1.85 έγγραφο της 2ης Εφορείας Νεωτέρων Μνημείων του Υπουργείου Πολιτισμού και Επιστημών.

10. Το υπ' αριθ. 4368/11.12.84 έγγραφο του Υπουργείου Εθνικής Οικονομίας.

11. Το υπ' αριθ. 2016/24.1.1986 έγγραφο της Τεχνικής Υπηρεσίας Δήμων και Κοινοτήτων (ΤΥΔΚ) νομαρχίας Ηλείας.

12. Την υπ' αριθ. 13/1985 γνωμοδότηση του Συμβουλίου Χωροταξίας, Οικισμού και Περιβάλλοντος του νομού Ηλείας, αποφασίζουμε:

1. Εγκρίνεται το γενικό πολεοδομικό σχέδιο (ΓΠΣ) του οικισμού Γαστούνης (ν. Ηλείας), όπως τα όρια του προσδιορίζονται με κόκκινη γραμμή στο χάρτη Π–1.2, 1.3.2 σε κλίμακα 1:5.000. Το σχέδιο αυτό περιλαμβάνει:

Α. Την Πολεοδομική οργάνωση του παραπάνω οικισμού για πληθυσμιακό μέγεθος της τάξης των 5.500 κατοίκων (πληθυσμός 1987), οπως φαίνεται στο χάρτη Π–1.11 σε κλίμακα 1:5.000 με:

α) Την επέκταση του σχεδίου πόλης σε εκτάσεις πυκνοδομημένες, αραιοδομημένες και αδόμητες συνολικής επιφάνειας 650 περίπου στρέμμ. και την οργάνωση της πόλης σε 2 πολεοδομικές ενότητες - γειτονιές Βόρεια και Νότια με μέση μικτή πυκνότητα οικήσεως αντίστοιχα 165 κατ/Ηα και 155 κατ/Ηα και μέσο συντελεστή δόμησης αντίστοιχα 0,91 και 0,81, όπως φαίνονται στο χάρτη Π–1.4, 1.5 σε κλίμακα 1:5.000.

β) Τον προσδιορισμό των χρήσεων γης, όπως φαίνεται στο χάρτη Π–1.2,1.3.2 σε κλίμακα 1:5.000 και ειδικότερα:

– Την ανάπτυξη των κεντρικών λειτουργιών του οικισμού σε τρεις πυρήνες, για την αποσυμφόρηση του σημερινού κέντρου.

– Τη χωροθέτηση γενικής κατοικίας στο σύνολο των περιοχών επέκτασης.

– Τη χωροθέτηση προς τα νοτιοανατολικά του υπάρχοντος σχεδίου πάρκου βιομηχανίας - χονδρεμπορίου.

– Την ανάπτυξη συστήματος αστικού πρασίνου με κύριο στοιχείο το πάρκο πρασίνου που δημιουργείται στα δυτικά του σημερινού σχεδίου.

– Τη χωροθέτηση χώρων για τη δημιουργία της απαιτούμενης κοινωνικής και τεχνικής υποδομής.

– Τη χωροθέτηση κέντρου υγείας νότια του σημερινού κέντρου και ελικοδρομίου για τις ανάγκες του κέντρου υγείας στην ίδια περιοχή.

– Τη χωροθέτηση σταθμού υπεραστικών λεωφορείων και σταθμού φορτηγών στην ανατολική περιοχή του οικισμού και κοντά στο σταθμό ΟΣΕ και σε συνδυασμό με τον προτεινόμενο δακτύλιο του οικισμού.

γ) Τη γενική εκτίμηση της χωρητικότητας των πολεοδομικών ενοτήτων με προοπτική το έτος 1987 και των αναγκών σε γη (Ηα) για κοινωνική υποδομή σε επίπεδο πόλης, όπως φαίνεται στους πίνακες Α–11.6, Α–11.2.1α.

δ) Τον καθορισμό ζωνών οικονομικών και θεσμικών κινήτρων και πολεοδομικών μηχανισμών όπως φαίνεται στους χάρτες Π–1.7 και Π–1.8 σε κλίμακα 1:5.000 και ειδικότερα:

– Ζώνες Ειδικών Κινήτρων (ΖΕΚ) στις περιοχές των επεκτάσεων, του κέντρου του οικισμού (για την ανάπτυξη κεντρικών λειτουργιών) και του χώρου του πνευματικού κέντρου.

– Ζώνη Κοινωνικού Συντελεστή (ΖΚΣ) στο συνοικισμό των Τσιγγάνων και στην περιοχή δυτικά του σχεδίου πόλης.

– Ζώνη Ειδικής Ενίσχυσης (ΖΕΕ) στον συνοικισμό των τσιγγάνων που χαρακτηρίζεται ακόμη και σαν περιοχή περιβαλλοντικής εξυγίανσης - αναβάθμισης.

– Ζώνες Αστικού Αναδασμού (ΖΑΑ) ορίζονται σε τμήμα των επεκτάσεων δυτικά και νοτιοανατολικά του σχεδίου και στο πάρκο βιομηχανίας - χονδρεμπορίου.

– Ζώνες Κανονιστικών Όρων δόμησης (ΖΚΟΔ) ορίζονται στις υπόλοιπες περιοχές επέκτασης του σχεδίου.

– Ζώνες Αγοράς (ΖΑΣ) ορίζονται γύρω από το πάρκο πρασίνου και το πάρκο βιομηχανίας - χονδρεμπορίου.

ε) Τον καθορισμό νέων αναπτυξιακών ζωνών όπως φαίνεται στο χάρτη Π–1.6.1 και σε κλίμακα 1:10.000 και ειδικότερα:

– Αναπτυξιακή ζώνη βιομηχανίας - χονδρεμπορίου στα νοτιοανατολικά του οικισμού.

– Αναπτυξιακή ζώνη λιανικού εμπορίου στη συνέχεια του κέντρου της πόλης.

Β. Τη λήψη μέτρων για την προστασία του περιβάλλοντος

όπως φαίνεται στο χάρτη Π−1.9 σε κλίμακα 1:25.000. Βασικότερες παρεμβάσεις είναι:

– Αντιμετώπιση των αποβλήτων των κτηνοτροφικών μονάδων με αναερόβια ζύμωση.

– Αντιμετώπιση των υγρών αποβλήτων των βιομηχανιών και των σφαγείων με δεξαμενές καθίζησης και οξυγόνωσης.

– Προστασία της παραλιακής ζώνης (χερσαίο οικοσύστημα).

– Σταθεροποίηση των Θινών Παλαιοχωρίου με φύτευση φυτών.

– Προστασία της αρδευομένης γεωργικής γης υψηλής παραγωγικότητας.

– Μεταφορά ορισμένων οχλουσών χρήσεων από την άμεση περιαστική ζώνη.

Γ. Την οργάνωση του δικτύου χερσαίων μεταφορών όπως φαίνεται στο χάρτη Π−2.1.2 σε κλίμακα 1:5.000. Βασικώτερες παρεμβάσεις είναι:

– Η δημιουργία ανισόπεδου κόμβου στη διασταύρωση της Ν.Ε.Ο. με τον επαρχιακό δρόμο Γαστούνης προς Ρουπάκι και Φράγμα Πηνειού.

– Η δημιουργία δακτυλίου με τη διάνοιξη δύο (2) νέων αρτηριών για την αποσυμφόρηση της κεντρικής περιοχής.

– Η δημιουργία χώρων στάθμευσης κοντά στο πάρκο πρασίνου και δίπλα στο χώρο του δημοτικού Γυμναστηρίου.

– Η δημιουργία σταθμού υπεραστικών λεωφορείων κοντά στο σιδηροδρομικό σταθμό πάνω στον οδικό δακτύλιο της πόλης.

– Η δημιουργία στην ίδια παραπάνω περιοχή σταθμού φορτηγών.

– Η δημιουργία ελικοδρομίου για τις ανάγκες του κέντρου υγείας.

Δ. Τις προτάσεις για τα απαραίτητα έργα και μελέτες δικτύων υποδομής όπως φαίνεται στους χάρτες Π−2.2.2, Π−2.3.2, 2.4.2 και Π−2.6.2, 2.7.2 σε κλίμακα 1:5.000 και ειδικότερα:

1) Δίκτυο ύδρευσης

– Ολοκλήρωση του εσωτερικού δικτύου της πόλης.

– Ενίσχυση των διαμέτρων στους δευτερεύοντες και τριτεύοντες αγωγούς του δικτύου.

– Τακτική συντήρηση φίλτρων αποσκλήρυνσης και καθορισμού του νερού.

– Μελλοντική ύδρευση από τον Ταμιευτήρα του φράγματος Πηνειού.

2) Δίκτυα αποχέτευσης

2.1) Αποχέτευση ομβρίων - αντιπλημμυρική προστασία.

– Κατασκευή επιφανειακού δικτύου αποχέτευσης ομβρίων με αποδέκτες τις αποστραγγιστικές τάφρους, που περιβάλλουν την πόλη, και στις περιοχές επέκτασης.

2.2) Αποχέτευση ακαθάρτων

– Κατασκευή δικτύου αποχέτευσης ακαθάρτων με διάθεσή τους στον Πηνειό μετά από επεξεργασία βιολογικού καθαρισμού.

– Ιδιαίτερος καθαρισμός των αποβλήτων των σφαγείων και των αγροτοβιομηχανιών (τοματοπολτών, γαλακτοκομικών κλπ.).

Ενεργειακό - τηλεπικοινωνιακό σύστημα.

Ενεργειακό σύστημα

Στόχος η σταδιακή μετατροπή του δικτύου σε υπόγειο.

Τηλεπικοινωνιακό σύστημα

Επέκταση του δικτύου.

Ε. Τις προτάσεις για την ασφάλεια - προστασία με τον κατάλληλο εξοπλισμό χώρων, ώστε να ανταποκρίνονται στην κάλυψη των αναγκών του πληθυσμού, σε περίπτωση θεομηνίας, όπως φαίνονται στο χάρτη Π−3.1.2, 3.2, 3.3 σε κλίμακα 1:5.000. Σαν τέτοιοι χώροι προβλέπονται:

– Ο χώρος του πάρκου πρασίνου.

– Ο χώρος της προτεινόμενης πλατείας στα «Οικονομέϊκα».

– Τα σχολεία (Γυμνάσια και 2 Δημοτικά).

– Το Δημοτικό Γυμναστήριο.

ΣΤ. 1. Συνοπτικά αντίτυπα των παραπάνω δώδεκα (12) χαρτών και δύο (2) πινάκων θεωρημένα από τον Προϊστάμενο της Δ/νσης Πολεοδομικών Εφαρμογών με την υπ' αριθ. 24101/727/1986 πράξη του δημοσιεύονται στην Εφημερίδα της Κυβερνήσεως με την απόφαση αυτή.

2. Μέσα στην περιοχή του Γ.Π.Σ. και ειδικότερα στις εκτός σχεδίου περιοχές που περιλαμβάνονται σ' αυτό, οικοδομικές άδειες που έχουν εκδοθεί με τις προγενέστερες ισχύουσες διατάξεις ή έχει υποβληθεί ο πλήρης φάκελος με τα απαραίτητα για την έκδοση της οικοδομικής άδειας στοιχεία μέχρι την ημερομηνία δημοσίευσης της παρούσας, εκτελούνται όπως εκδόθηκαν ή εκδίδονται βάσει των υποβληθέντων στοιχείων.

3. Η ισχύς της παρούσας απόφασης αρχίζει από τη δημοσίευσή της στην Εφημερίδα της Κυβερνήσεως

Η απόφαση αυτή να δημοσιευθεί στην Εφημερίδα της Κυβερνήσεως.

Αθήνα, 14 Μαρτίου 1986

Ο ΥΠΟΥΡΓΟΣ

ΕΥΑΓΓΕΛΟΣ ΚΟΥΛΟΥΜΠΗΣ

ΝΟΜΟΣ ΗΛΕΙΑΣ ΟΙΚΙΣΜΟΣ: ΓΑΣΤΟΥΝΗ ΕΠΙΠΕΔΟ ΑΝΑΦΟΡΑΣ: Οικισμός

ΠΙΝΑΚΑΣ Α-11.2.1α: ΑΝΑΓΚΕΣ ΣΕ ΓΗ (Ηα) ΓΙΑ ΚΟΙΝΩΝΙΚΗ ΥΠΟΔΟΜΗ ΟΙΚΙΣΜΟΥ
(Συμπληρώνεται μόνο για οικισμούς επαρχιακού επιπέδου και κάτω).

	Προγραμματικό μέγεθος** 1987	Σταθερότυπο γης μ²/ κατ.	Σύνολο γης 1987	Αποδεκτή γη 1981	Αναγκαία νέα γη 1981 - 1987	Αριθμός μονάδων
	(1)	(2)	(3)=(1)Χ(2)	(4)	(5)=(3)-(4)	(6)
1. ΧΩΡΟΣ ΔΙΟΙΚΗΣΗΣ ΕΠΑΡΧΙΑΣ						
Επαρχιακές Υπηρεσίες Δικαστήριο (Ειρηνοδικείο)	5.200	0,1	520	100	420	1
Αστυνομικό τμήμα	5.200	0,08	416	-	416	1
Οργανισμοί κοινής ωφέλειας	5.200	0,04	208	700	-	2
Δημόσιες τράπεζες	5.200	0,1	520	1000	-	2
2. ΚΑΤΑΣΤΗΜΑ	1	250	300	300	-	1
3. ΕΛΕΥΘΕΡΟΙ ΧΩΡΟΙ ΟΙΚΙΣΜΟΥ						
πλατείες	7.700	1,5	12.000	7700	4.300	6
Πάρκο	5.200	4,5	23,400	-	23.400	1
4. ΠΝΕΥΜΑΤΙΚΟ ΚΕΝΤΡΟ	5.200	0,2	1.040	240	800	2
5. ΕΜΠΟΡΙΚΟ ΚΕΝΤΡΟ	8.000	2,5	20.000	11000	9.000	180
6. ΕΚΠΑΙΔΕΥΤΗΡΙΑ -Γυμνάσιο	280	10μ2/χρ	2.800	6.500	-	1
- Λύκειο	180	10 "	1.800	4.000	-	1
Δημοτικά -	600	15 "	9.000	8.600	3.000	3
7. ΚΤΙΡΙΑ ΥΓΕΙΑΣ - ΠΡΟΝΟΙΑΣ / ΝΗΠΙΑΓΩΓΕΙΑ	180	15 "	2.700	-	2.700	4
ΚΕΝΤΡΟ ΥΓΕΙΑΣ / Ιατρείο Ι.Κ.Α. ή	1	3.000 μ²	3.000	-	3.000	1
Υγειονομικός σταθμός Παιδικοί/Βρεφικοί σταθμοί	60	8μ² /χρ	480	-	480	2
8. ΑΘΛΗΤΙΚΟ ΚΕΝΤΡΟ	5.200	5	28.600	25.000	3.600	1
9. ΠΑΙΔΙΚΕΣ ΧΑΡΕΣ	5200	0,75	3900	1.750	2.150	3
10. ΝΑΟΣ	750	1,5	1.125	1.150	-	5
11. ΝΕΚΡΟΤΑΦΕΙΟ	5.200	1	5.200	5.500	-	1

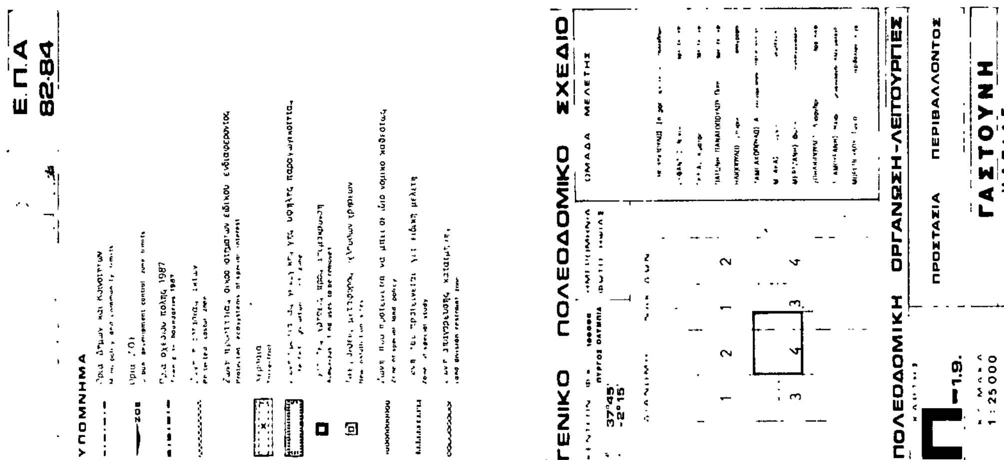
ΝΟΜΟΣ ΗΛΕΙΑΣ ΟΙΚΙΣΜΟΣ ΓΑΣΤΟΥΝΗ ΕΠΙΠΕΔΟ ΑΝΑΦΟΡΑΣ: Πολεοδομική ενότητα

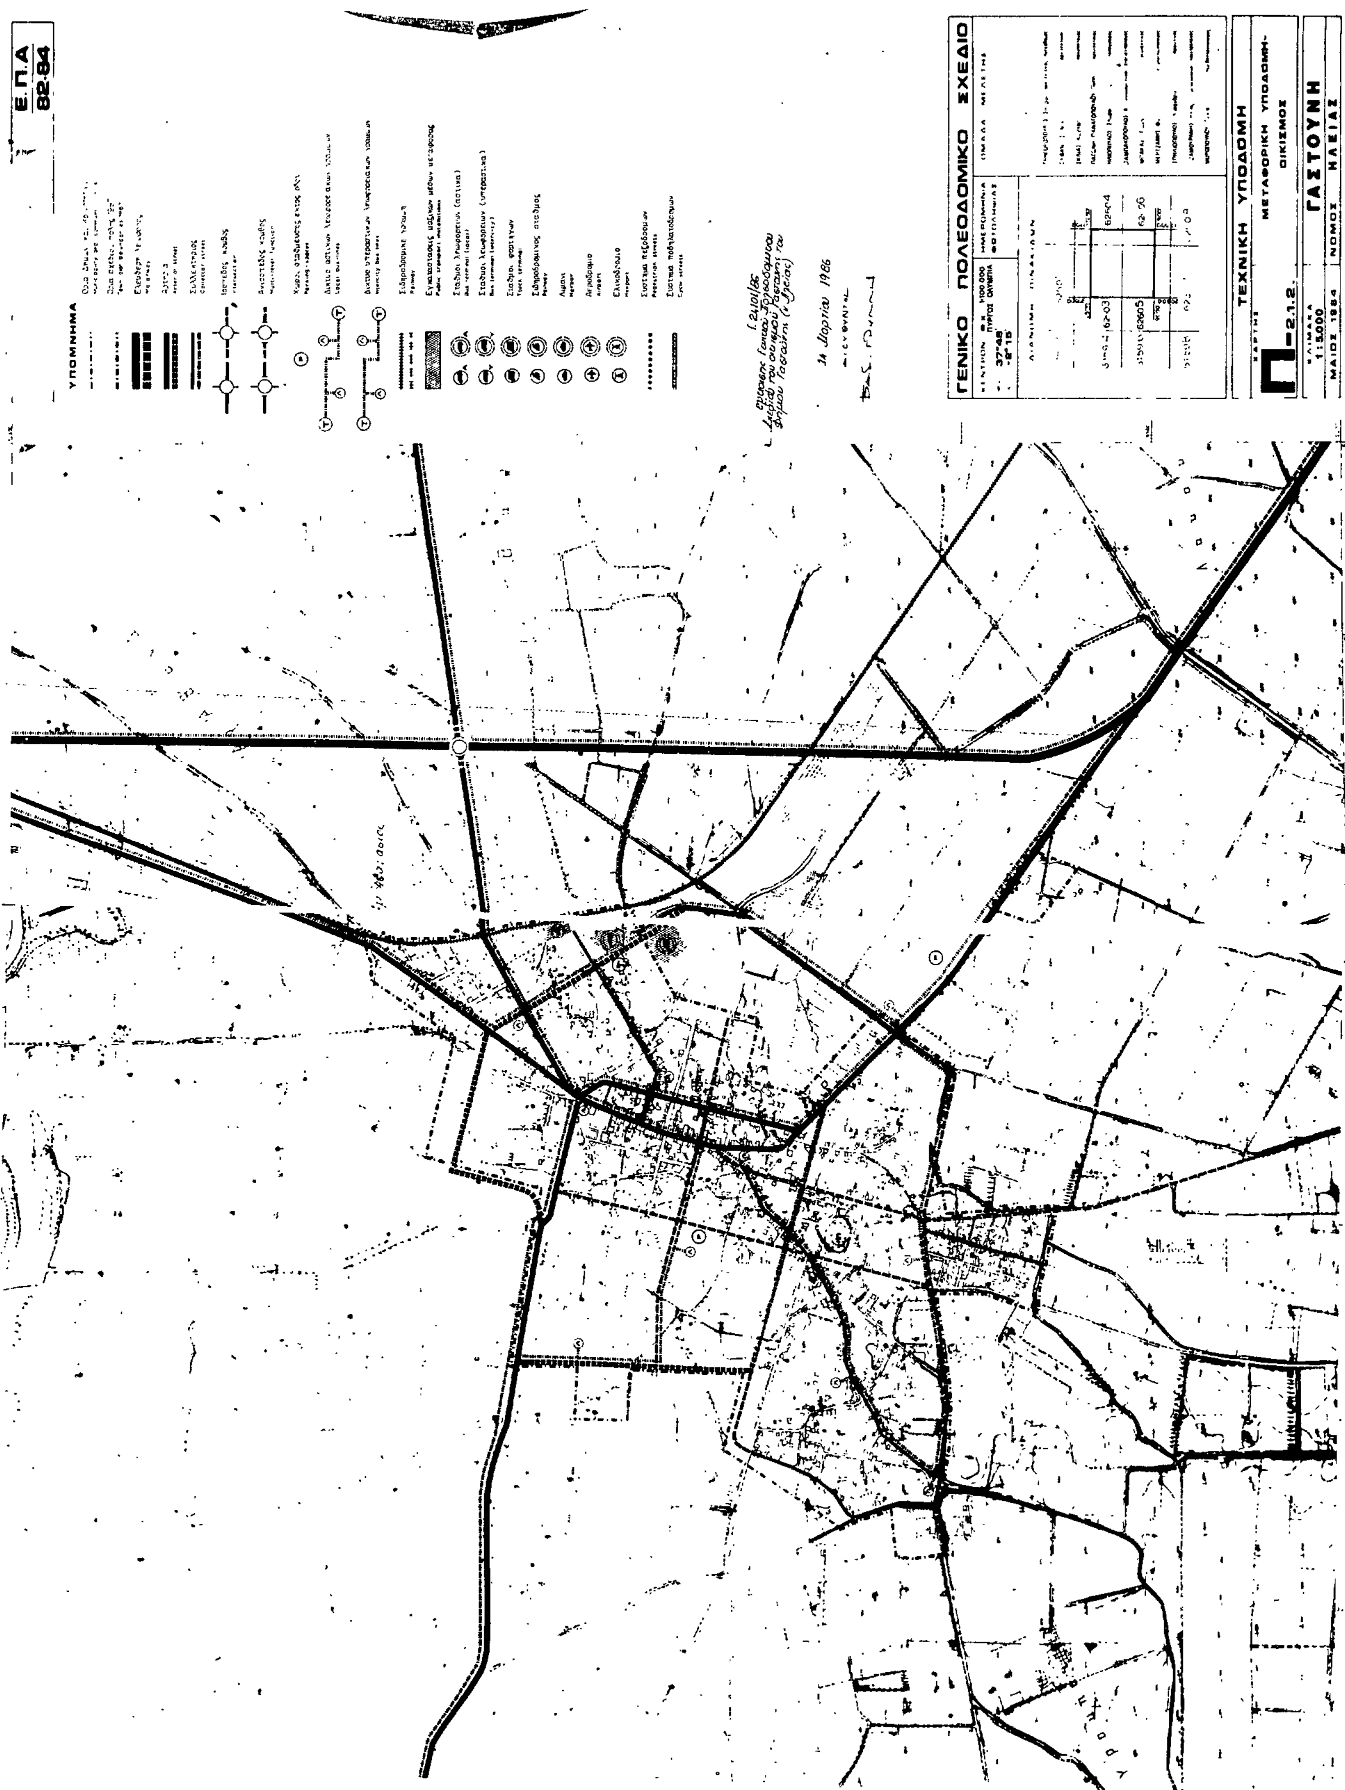
ΠΙΝΑΚΑΣ Α-11.6. : ΧΩΡΗΤΙΚΟΤΗΤΑ ΠΟΛΕΟΔΟΜΙΚΩΝ ΕΝΟΤΗΤΩΝ (σε κατοίκους) 1987

	Πληθυσμός Πολεοδ/κής Ενότητας 81 (κατ.)	Έκταση Πολεοδομ. Ενότητας (Ηα)	Μέσος Σ.Δ Πολεοδ. Ενότητας (βάσει πρότ.)	Σταθερότυπο (εκτός αποκλ. επιφ.) κατοικίας (μ²/κατ.)	Σταθ/πο γης για κοινωνική+τεχν. υποδ. (μ²/κατ.)	Πυκνότητα Πολεοδ. Ενότ. (επιτρεπ.) (κατ./Ηα)	Βαθμός κορεσμού	Συνολική Χωρητικότ. Πολ. Ενότ. (κατ.)	Απομείν. Χωρητ. κατά Πολ. Ενότ. (κατ)
	(1)	(2)	(3)	(4)	(5)	(6)	(7)	(8)	(9)
	p	ε	σ	k	υ	$\mu=\frac{\sigma}{k+\upsilon\sigma}10^4$	λ	c=εdλ	c'=c-p
ΥΠΑΡΧΟΥΣΑ ΚΑΤΑΣΤΑΣΗ Πολεοδομική Ενότητα 1	4751	124.4	0.88	31.04	26.34	162	38%	7658	2907
" "									
ΠΡΟΤΑΣΗ Πολεοδομική Ενότητα 1	4751	157.2	0.88	31.04	26.34	162	38%	9677	4926
Σύνολο Πολεοδ. Ενότητας	4751	157.2	0.88	31.04	26.34	162	38%	9677	4926
Ζώνη κεντρικών λειτουργιών									
Σύνολο οικισμού	4751	157.2	0.88	31.04	26.34	162	38%	9677	4926

ΠΗΓΗ: [illegible]

Α-11.6.


Ε.Π.Α
82-84
ΥΠΟΜΝΗΜΑ
ΓΕΝΙΚΟ ΠΟΛΕΟΔΟΜΙΚΟ ΣΧΕΔΙΟ
ΟΜΑΔΑ ΜΕΛΕΤΗΣ
37°45'
ΠΟΛΕΟΔΟΜΙΚΗ ΟΡΓΑΝΩΣΗ-ΛΕΙΤΟΥΡΓΙΕΣ
ΠΡΟΣΤΑΣΙΑ ΠΕΡΙΒΑΛΛΟΝΤΟΣ
Π-1.9.
1:25000
ΓΑΣΤΟΥΝΗ
ΝΟΜΟΣ ΗΛΕΙΑΣ


Ε.Π.Α
82-84
ΥΠΟΜΝΗΜΑ
ΓΕΝΙΚΟ ΠΟΛΕΟΔΟΜΙΚΟ ΣΧΕΔΙΟ
ΤΕΧΝΙΚΗ ΥΠΟΔΟΜΗ
ΜΕΤΑΦΟΡΙΚΗ ΥΠΟΔΟΜΗ ΟΙΚΙΣΜΟΣ
Π-2.1.2
ΓΑΣΤΟΥΝΗ
1:5000
ΜΑΙΟΣ 1984
ΝΟΜΟΣ ΗΛΕΙΑΣ

Ε.Π.Α
82-84

ΥΠΟΜΝΗΜΑ

- Όρια οικισμού προ του '23 — Limits of pre-1923 settlement
- Όρια περιοχής ανάπλασης — Renewal area limits
- Όρια περιοχής περιβαλλοντικής εξυγίανσης-αναβάθμισης — Area of environmental improvement
- Άλλες ζώνες — Other zones

Γ 24101/86

14 Μαρτίου 1986

ΓΕΝΙΚΟ ΠΟΛΕΟΔΟΜΙΚΟ ΣΧΕΔΙΟ

ΠΥΡΓΟΣ ΟΛΥΜΠΙΑ 1:100.000

37°43'
-2°15'

ΟΜΑΔΑ ΜΕΛΕΤΗΣ

ΠΟΛΕΟΔΟΜΙΚΗ ΟΡΓΑΝΩΣΗ - ΛΕΙΤΟΥΡΓΙΕΣ

ΧΑΡΤΗΣ Π-1.7.

ΖΩΝΕΣ ΟΙΚΟΝΟΜΙΚΩΝ ΚΑΙ ΘΕΣΜΙΚΩΝ ΚΙΝΗΤΡΩΝ

ΚΛΙΜΑΚΑ 1:5.000

ΓΑΣΤΟΥΝΗ

ΜΑΙΟΣ 1984 — ΝΟΜΟΣ ΗΛΕΙΑΣ

Ε.Π.Α
82-84

ΥΠΟΜΝΗΜΑ

Γ 24101/86
εγκρίσεως Γενικού Πολεοδομικού
Σχεδίου του οικισμού Γαστούνης
του Δήμου Γαστούνης (ν. Ηλείας)

24 Μαρτίου 1986

Ο ΔΙΕΥΘΥΝΤΗΣ

ΓΕΝΙΚΟ ΠΟΛΕΟΔΟΜΙΚΟ ΣΧΕΔΙΟ

ΚΕΝΤΡΟΝ Φ.Χ. 1:100.000 ΠΥΡΓΟΣ ΟΛΥΜΠΙΑ
φ 37°45'
λ -2°15'

ΗΜΕΡΟΜΗΝΙΑ ΦΩΤΟΛΗΨΙΑΣ

ΟΜΑΔΑ ΜΕΛΕΤΗΣ

ΠΟΛΕΟΔΟΜΙΚΗ ΟΡΓΑΝΩΣΗ-ΛΕΙΤΟΥΡΓΙΕΣ

ΚΑΡΤΗΣ Π-1.8.

ΖΩΝΕΣ ΠΟΛΕΟΔΟΜΙΚΩΝ ΜΗΧΑΝΙΣΜΩΝ

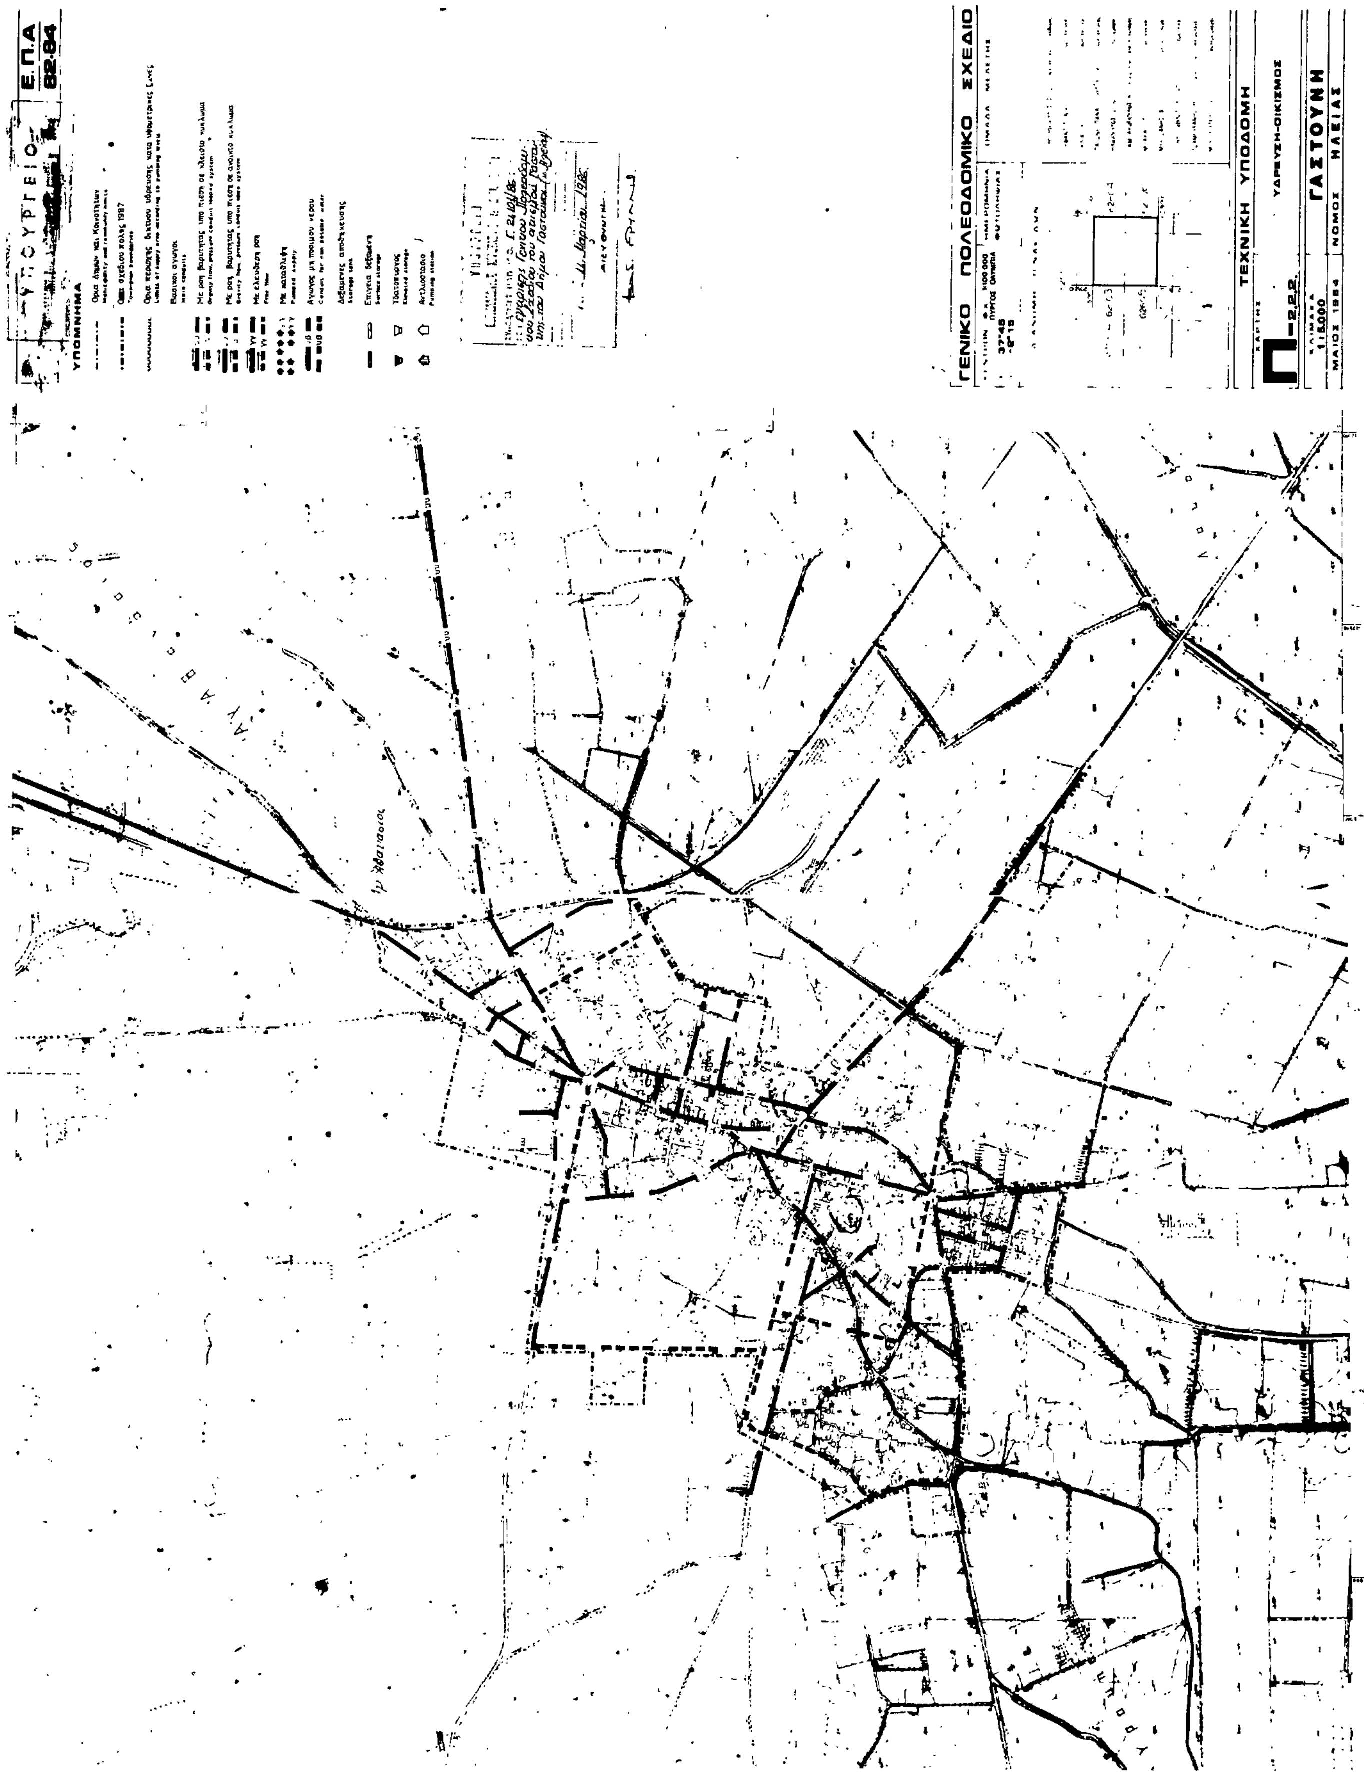
ΚΛΙΜΑΚΑ 1:5.000

ΓΑΣΤΟΥΝΗ

ΜΑΙΟΣ 1984

ΝΟΜΟΣ ΗΛΕΙΑΣ

Ε.Π.Α
82-84
ΥΠΟΜΝΗΜΑ
Ορια Δημων και Κοινοτητων
Municipality and community limits
Ορια σχεδιου πολης 1987
Town plan boundaries 1987
Ορια εγκεκριμενου σχεδιου 1982
Town-plan limits 1982
Ορια οικισμου προ του 23
Limits of pre 1923 settlement
Ορια Ζ.Ο.Ε.
Urban development control zone limits
Ζωνες λιανικου εμποριου
Retail zones
Ζωνες χονδρικου εμποριου και αποθηκων
Whole sale and warehouses
Ζωνες παρκα βιοτεχνιας
Manufacturing parks
Ζωνες παρκα βιομηχανιας
Industrial parks
Ζωνες τουριστικης αναπτυξης
Touristic development zones
Γ 24/01/86
14 Μαρτίου 1986
ΓΕΝΙΚΟ ΠΟΛΕΟΔΟΜΙΚΟ ΣΧΕΔΙΟ
ΚΕΝΤΡΩΝ Φ.Χ. 1:100 000 ΠΥΡΓΟΣ ΟΛΥΜΠΙΑ
37°46'
ΗΜΕΡΟΜΗΝΙΑ ΦΩΤΟΛΗΨΙΑΣ
ΟΜΑΔΑ ΜΕΛΕΤΗΣ
ΔΙΑΝΟΜΗ ΠΙΝΑΚΙΔΩΝ
62601
62602
62611
62604
62613
62605
62606
62615
62607
62608
62617
ΠΟΛΕΟΔΟΜΙΚΗ ΟΡΓΑΝΩΣΗ-ΛΕΙΤΟΥΡΓΙΕΣ
ΧΑΡΤΗΣ
Π-1.6.1.
ΝΕΕΣ ΑΝΑΠΤΥΞΙΑΚΕΣ ΖΩΝΕΣ
ΚΛΙΜΑΚΑ 1:10.000
ΓΑΣΤΟΥΝΗ
ΜΑΙΟΣ 1984
ΝΟΜΟΣ ΗΛΕΙΑΣ


Ε.Π.Α
82-84
ΥΠΟΜΝΗΜΑ
ΓΕΝΙΚΟ ΠΟΛΕΟΔΟΜΙΚΟ ΣΧΕΔΙΟ
ΤΕΧΝΙΚΗ ΥΠΟΔΟΜΗ
ΥΔΡΕΥΣΗ-ΟΙΚΙΣΜΟΣ
ΓΑΣΤΟΥΝΗ
ΝΟΜΟΣ ΗΛΕΙΑΣ
1:5000
ΜΑΙΟΣ 1984

Ε.Π.Α 82-84

ΥΠΟΜΝΗΜΑ

- Σημειο εκβολης ομβριων — End of storm sewer outlet
- Συλλεκτηρια ταφρος — Intercepting canal
- Περιοχη εξυπηρετησης με βοθρους — Area served by cesspools
- Βασικοι αγωγοι ακαθαρτων — Existing sanitary sewers
- Σημειο εκβολης ακαθαρτων — End of sanitary sewer outlet
- Αντλιοστασιο — Pumping station
- Εγκαταστασεις επεξεργασιας λυματων — Sewage treatment plant

Γ 24/01/86
εγκρισης Γενικού Πολεοδομικού Σχεδίου του οικισμού Γαστούνης του Δήμου Γαστούνης (ν. Ηλείας)

14 Μαρτίου 1986.

ΔΙΕΥΘΥΝΤΗΣ.

(signature)

ΓΕΝΙΚΟ ΠΟΛΕΟΔΟΜΙΚΟ ΣΧΕΔΙΟ

Φ.Χ. 1:100.000 ΠΥΡΓΟΣ ΟΛΥΜΠΙΑ
37°45'
-2°15'

ΗΜΕΡΟΜΗΝΙΑ ΦΩΤΟΛΗΨΙΑΣ

ΟΜΑΔΑ ΜΕΛΕΤΗΣ

ΤΕΧΝΙΚΗ ΥΠΟΔΟΜΗ

ΧΑΡΤΗΣ **Π – 2.3.2. – 2.4.2.**

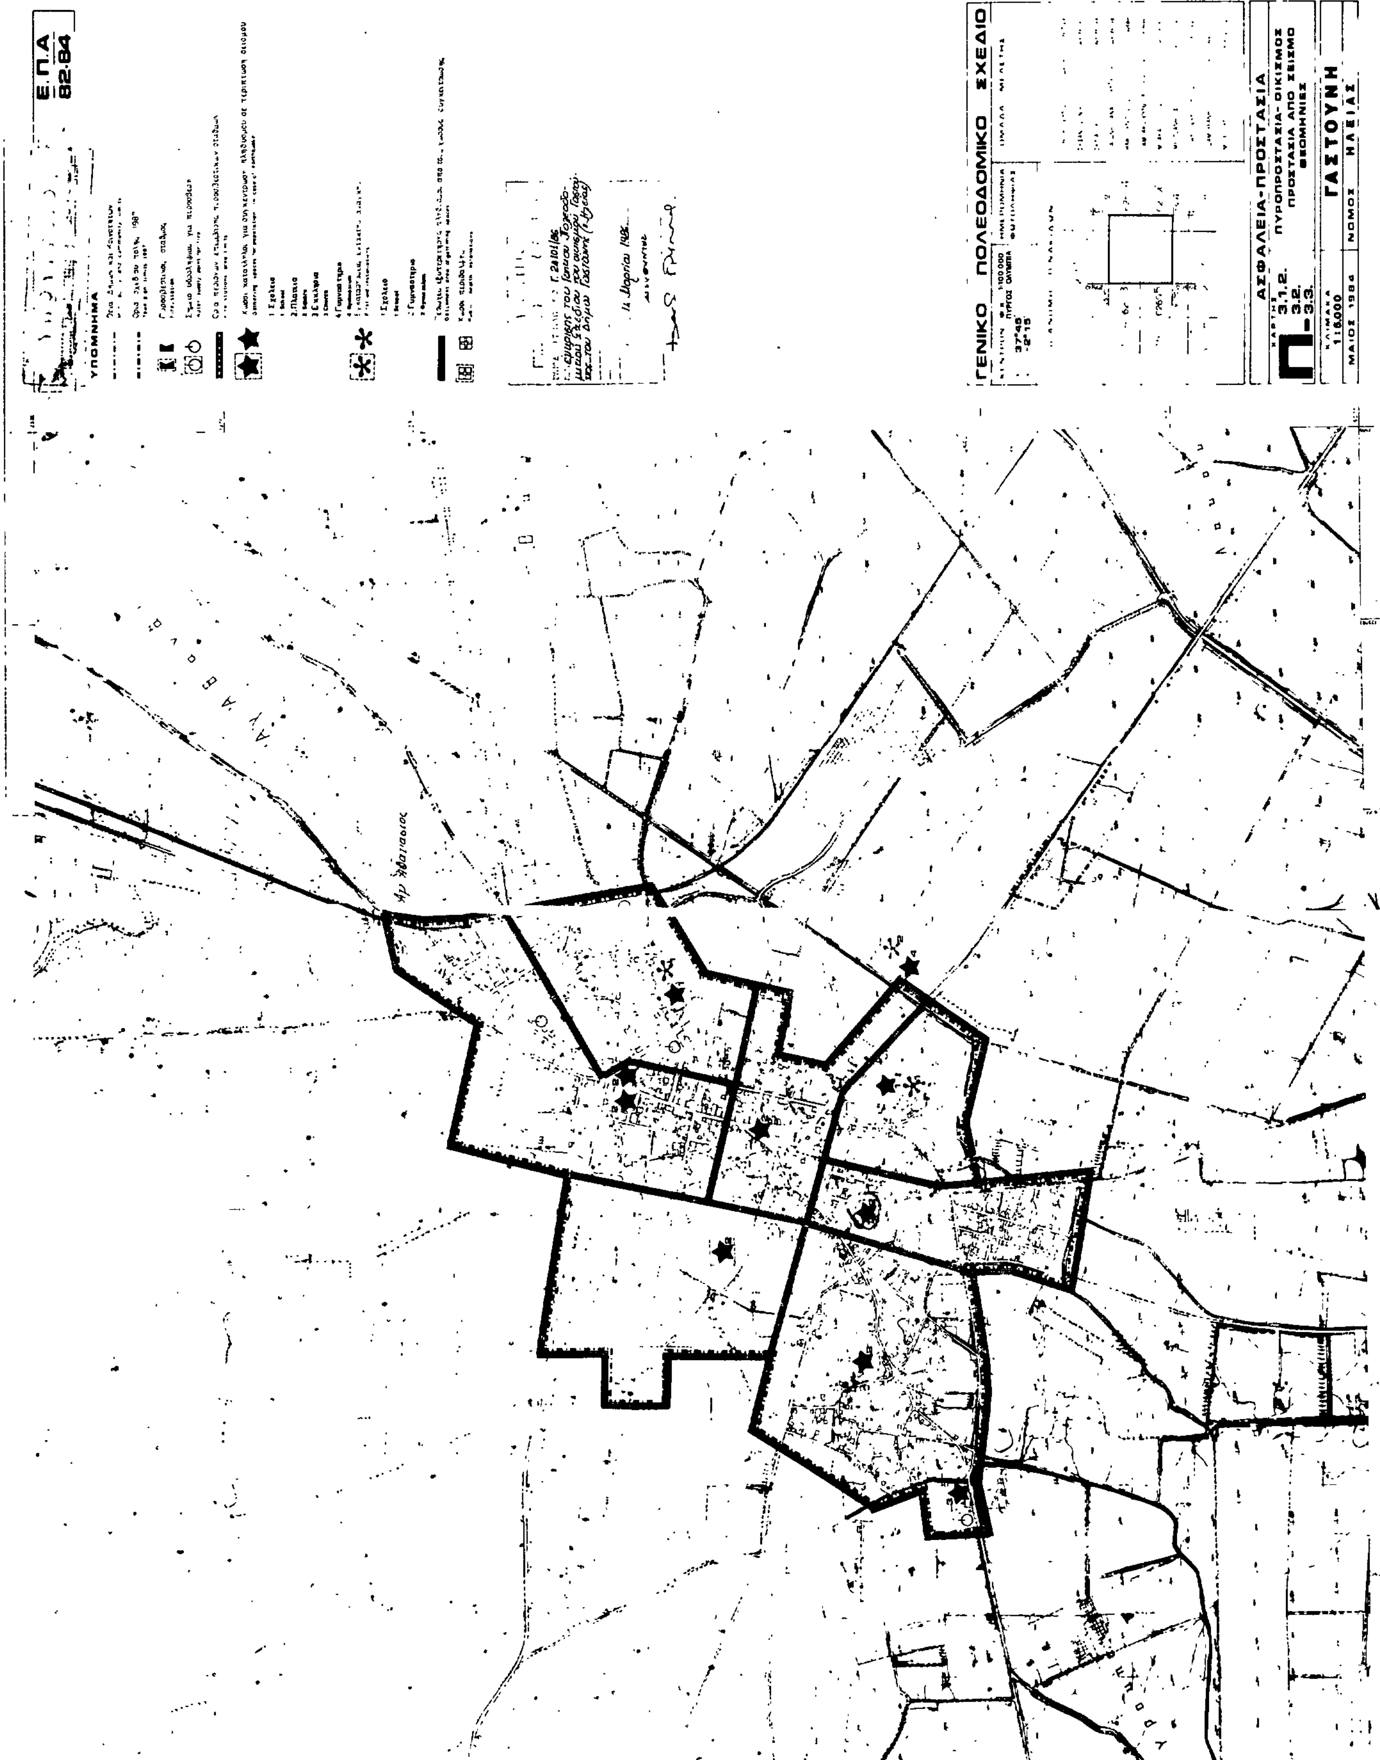
ΑΠΟΧΕΤΕΥΣΗ ΑΚΑΘΑΡΤΩΝ
ΑΝΤΙΠΛΗΜΜΥΡΙΚΗ ΠΡΟΣΤΑΣΙΑ
ΑΠΟΧΕΤΕΥΣΗ ΟΜΒΡΙΩΝ – ΟΙΚΙΣΜΟΣ

ΚΛΙΜΑΚΑ 1:5.000

ΓΑΣΤΟΥΝΗ

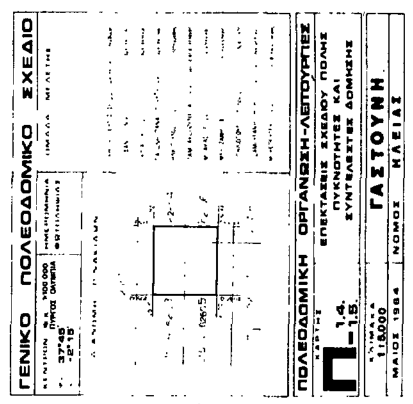
ΜΑΙΟΣ 1984 — ΝΟΜΟΣ ΗΛΕΙΑΣ

Ε.Π.Α
82-84
ΥΠΟΜΝΗΜΑ
ΓΕΝΙΚΟ ΠΟΛΕΟΔΟΜΙΚΟ ΣΧΕΔΙΟ
1:100.000 ΠΥΡΓΟΣ ΟΛΥΜΠΙΑ
37°45
ΤΕΧΝΙΚΗ ΥΠΟΔΟΜΗ
ΧΑΡΤΗΣ
Π-2.6.2, -2.7.2.
ΕΝΕΡΓΕΙΑΚΟ & ΤΗΛΕΠΙΚΟΙΝΩΝΙΑΚΟ ΣΥΣΤΗΜΑ-ΟΙΚΙΣΜΟΣ
ΚΛΙΜΑΚΑ 1:5.000
ΓΑΣΤΟΥΝΗ
ΜΑΙΟΣ 1984
ΝΟΜΟΣ ΗΛΕΙΑΣ
20 KV


Ε.Π.Α. 82-84
ΥΠΟΜΝΗΜΑ
ΓΕΝΙΚΟ ΠΟΛΕΟΔΟΜΙΚΟ ΣΧΕΔΙΟ
ΑΣΦΑΛΕΙΑ-ΠΡΟΣΤΑΣΙΑ
ΠΥΡΟΠΡΟΣΤΑΣΙΑ-ΟΙΚΙΣΜΟΣ
3.1.2.
3.2.
3.3.
ΓΑΣΤΟΥΝΗ
ΝΟΜΟΣ ΗΛΕΙΑΣ
ΜΑΙΟΣ 1984

Ε.Π.Α
82.84
ΥΠΟΜΝΗΜΑ
1.065
2.058
ΓΕΝΙΚΟ ΠΟΛΕΟΔΟΜΙΚΟ ΣΧΕΔΙΟ
ΚΕΝΤΡΟΝ Φ.Χ. 1:100 000 ΠΥΡΓΟΣ ΟΛΥΜΠΙΑ
φ 37°45'
λ -2°15'
ΗΜΕΡΟΜΗΝΙΑ ΦΩΤΟΛΗΨΙΑΣ
ΟΜΑΔΑ ΜΕΛΕΤΗΣ
ΔΙΑΝΟΜΗ ΠΙΝΑΚΙΔΩΝ
61592 62601 62602
61594 62603 62604
61596 62605 62606
61598 62607 62608
ΠΟΛΕΟΔΟΜΙΚΗ ΟΡΓΑΝΩΣΗ-ΛΕΙΤΟΥΡΓΙΕΣ
ΧΑΡΤΗΣ
Π-1.11.
ΓΕΝΙΚΟ ΠΟΛΕΟΔΟΜΙΚΟ ΣΧΕΔΙΟ
ΚΛΙΜΑΚΑ 1:5.000
ΜΑΙΟΣ 1984
ΓΑΣΤΟΥΝΗ
ΝΟΜΟΣ ΗΛΕΙΑΣ

Ε.Π.Α
82-84
ΥΠΟΜΝΗΜΑ
ΓΕΝΙΚΟ ΠΟΛΕΟΔΟΜΙΚΟ ΣΧΕΔΙΟ
ΠΟΛΕΟΔΟΜΙΚΗ ΟΡΓΑΝΩΣΗ - ΛΕΙΤΟΥΡΓΙΕΣ
ΠΟΛΕΟΔΟΜΙΚΕΣ ΕΝΟΤΗΤΕΣ/ ΓΕΙΤΟΝΙΕΣ
ΧΡΗΣΕΙΣ ΓΗΣ ΟΙΚΙΣΜΟΥ - Ζ.Ο.Ε.
Π
1.2.
1.3.2.
ΓΑΣΤΟΥΝΗ
ΝΟΜΟΣ ΗΛΕΙΑΣ
ΚΛΙΜΑΚΑ 1:5.000
ΜΑΙΟΣ 1984


ΓΕΝΙΚΟ ΠΟΛΕΟΔΟΜΙΚΟ ΣΧΕΔΙΟ
ΠΟΛΕΟΔΟΜΙΚΗ ΟΡΓΑΝΩΣΗ-ΛΕΙΤΟΥΡΓΙΕΣ
ΓΑΣΤΟΥΝΗ
ΝΟΜΟΣ ΗΛΕΙΑΣ